

УСЛОВНЫЕ ОБОЗНАЧЕНИЯ

ГРАНИЦЫ ЕДИНИЦ АДМИНИСТРАТИВНО-ТЕРРИТОРИАЛЬНОГО ДЕЛЕНИЯ РОССИЙСКОЙ ФЕДЕРАЦИИ

сущ.	планир.	
		Граница населенного пункта
		Граница лесничеств
		Граница земельных участков, внесенных в ЕГРН

ФУНКЦИОНАЛЬНЫЕ ЗОНЫ

	Зона застройки индивидуальными жилыми домами
	Общественно-деловые зоны
	Производственная зона
	Коммунально-складская зона
	Зона инженерной инфраструктуры
	Зона транспортной инфраструктуры
	Зоны сельскохозяйственного использования
	Производственная зона сельскохозяйственных предприятий
	Зона лесов
	Территория общего пользования

ПРИРОДНЫЕ ОБЪЕКТЫ

	Водоем (озеро, пруд, обводненный карьер, водохранилище)
	Реки, ручьи
	Болото

ЗОНЫ С ОСОБЫМИ УСЛОВИЯМИ ИСПОЛЬЗОВАНИЯ ТЕРРИТОРИИ

сущ.	планир.	
		Санитарно-защитная зона
		Охранная зона
		Придорожная полоса
		Водоохранная зона
		Береговая полоса
		Прибрежная защитная полоса
		Зона затопления
		Первый пояс зоны санитарной охраны истоc водоснабжения

ОБЪЕКТЫ ИНЖЕНЕРНОЙ И ТРАНСПОРТНОЙ ИНФРАСТРУКТУРЫ

	Линии электропередачи 10 кВ
	Автомобильные дороги регионального или межмуниципального значения
	Улицы и дороги местного значения
	Трансформаторная подстанция (ТП)
	Водозабор
	Источник тепловой энергии
	Базовая станция
	Остановочный пункт
	Мостовое сооружение

ОБЪЕКТЫ ИНЖЕНЕРНОЙ И ТРАНСПОРТНОЙ ИНФРАСТРУКТУРЫ

	Водопровод
--	------------

ОБЪЕКТЫ КУЛЬТУРНОГО НАСЛЕДИЯ

	Памятник
--	----------

ОБЪЕКТЫ КАПИТАЛЬНОГО СТРОИТЕЛЬСТВА ФЕДЕРАЛЬНОГО ЗНАЧЕНИЯ

	Объекты почтовой связи
--	------------------------

ОБЪЕКТЫ КАПИТАЛЬНОГО СТРОИТЕЛЬСТВА РЕГИОНАЛЬНОГО ЗНАЧЕНИЯ


	Лечебно-профилактическая медицинская организация (кроме санаторно-курортной), оказывающая медицинскую помощь в стационарных условиях, ее структурное подразделение
--	--

ОБЪЕКТЫ КАПИТАЛЬНОГО СТРОИТЕЛЬСТВА МЕСТНОГО ЗНАЧЕНИЯ МУНИЦИПАЛЬНОГО РАЙОНА

	Общеобразовательная организация
	Дошкольная образовательная организация

ОБЪЕКТЫ КАПИТАЛЬНОГО СТРОИТЕЛЬСТВА МЕСТНОГО ЗНАЧЕНИЯ ПОСЕЛЕНИЯ

	Административное здание
	Объекты торговли, общественного питания
	Непроизводственный объект по предоставлению населению правовых, финансовых, консультационных и иных подобных услуг
	Объект культурно-просветительного назначения
	Спортивное сооружение

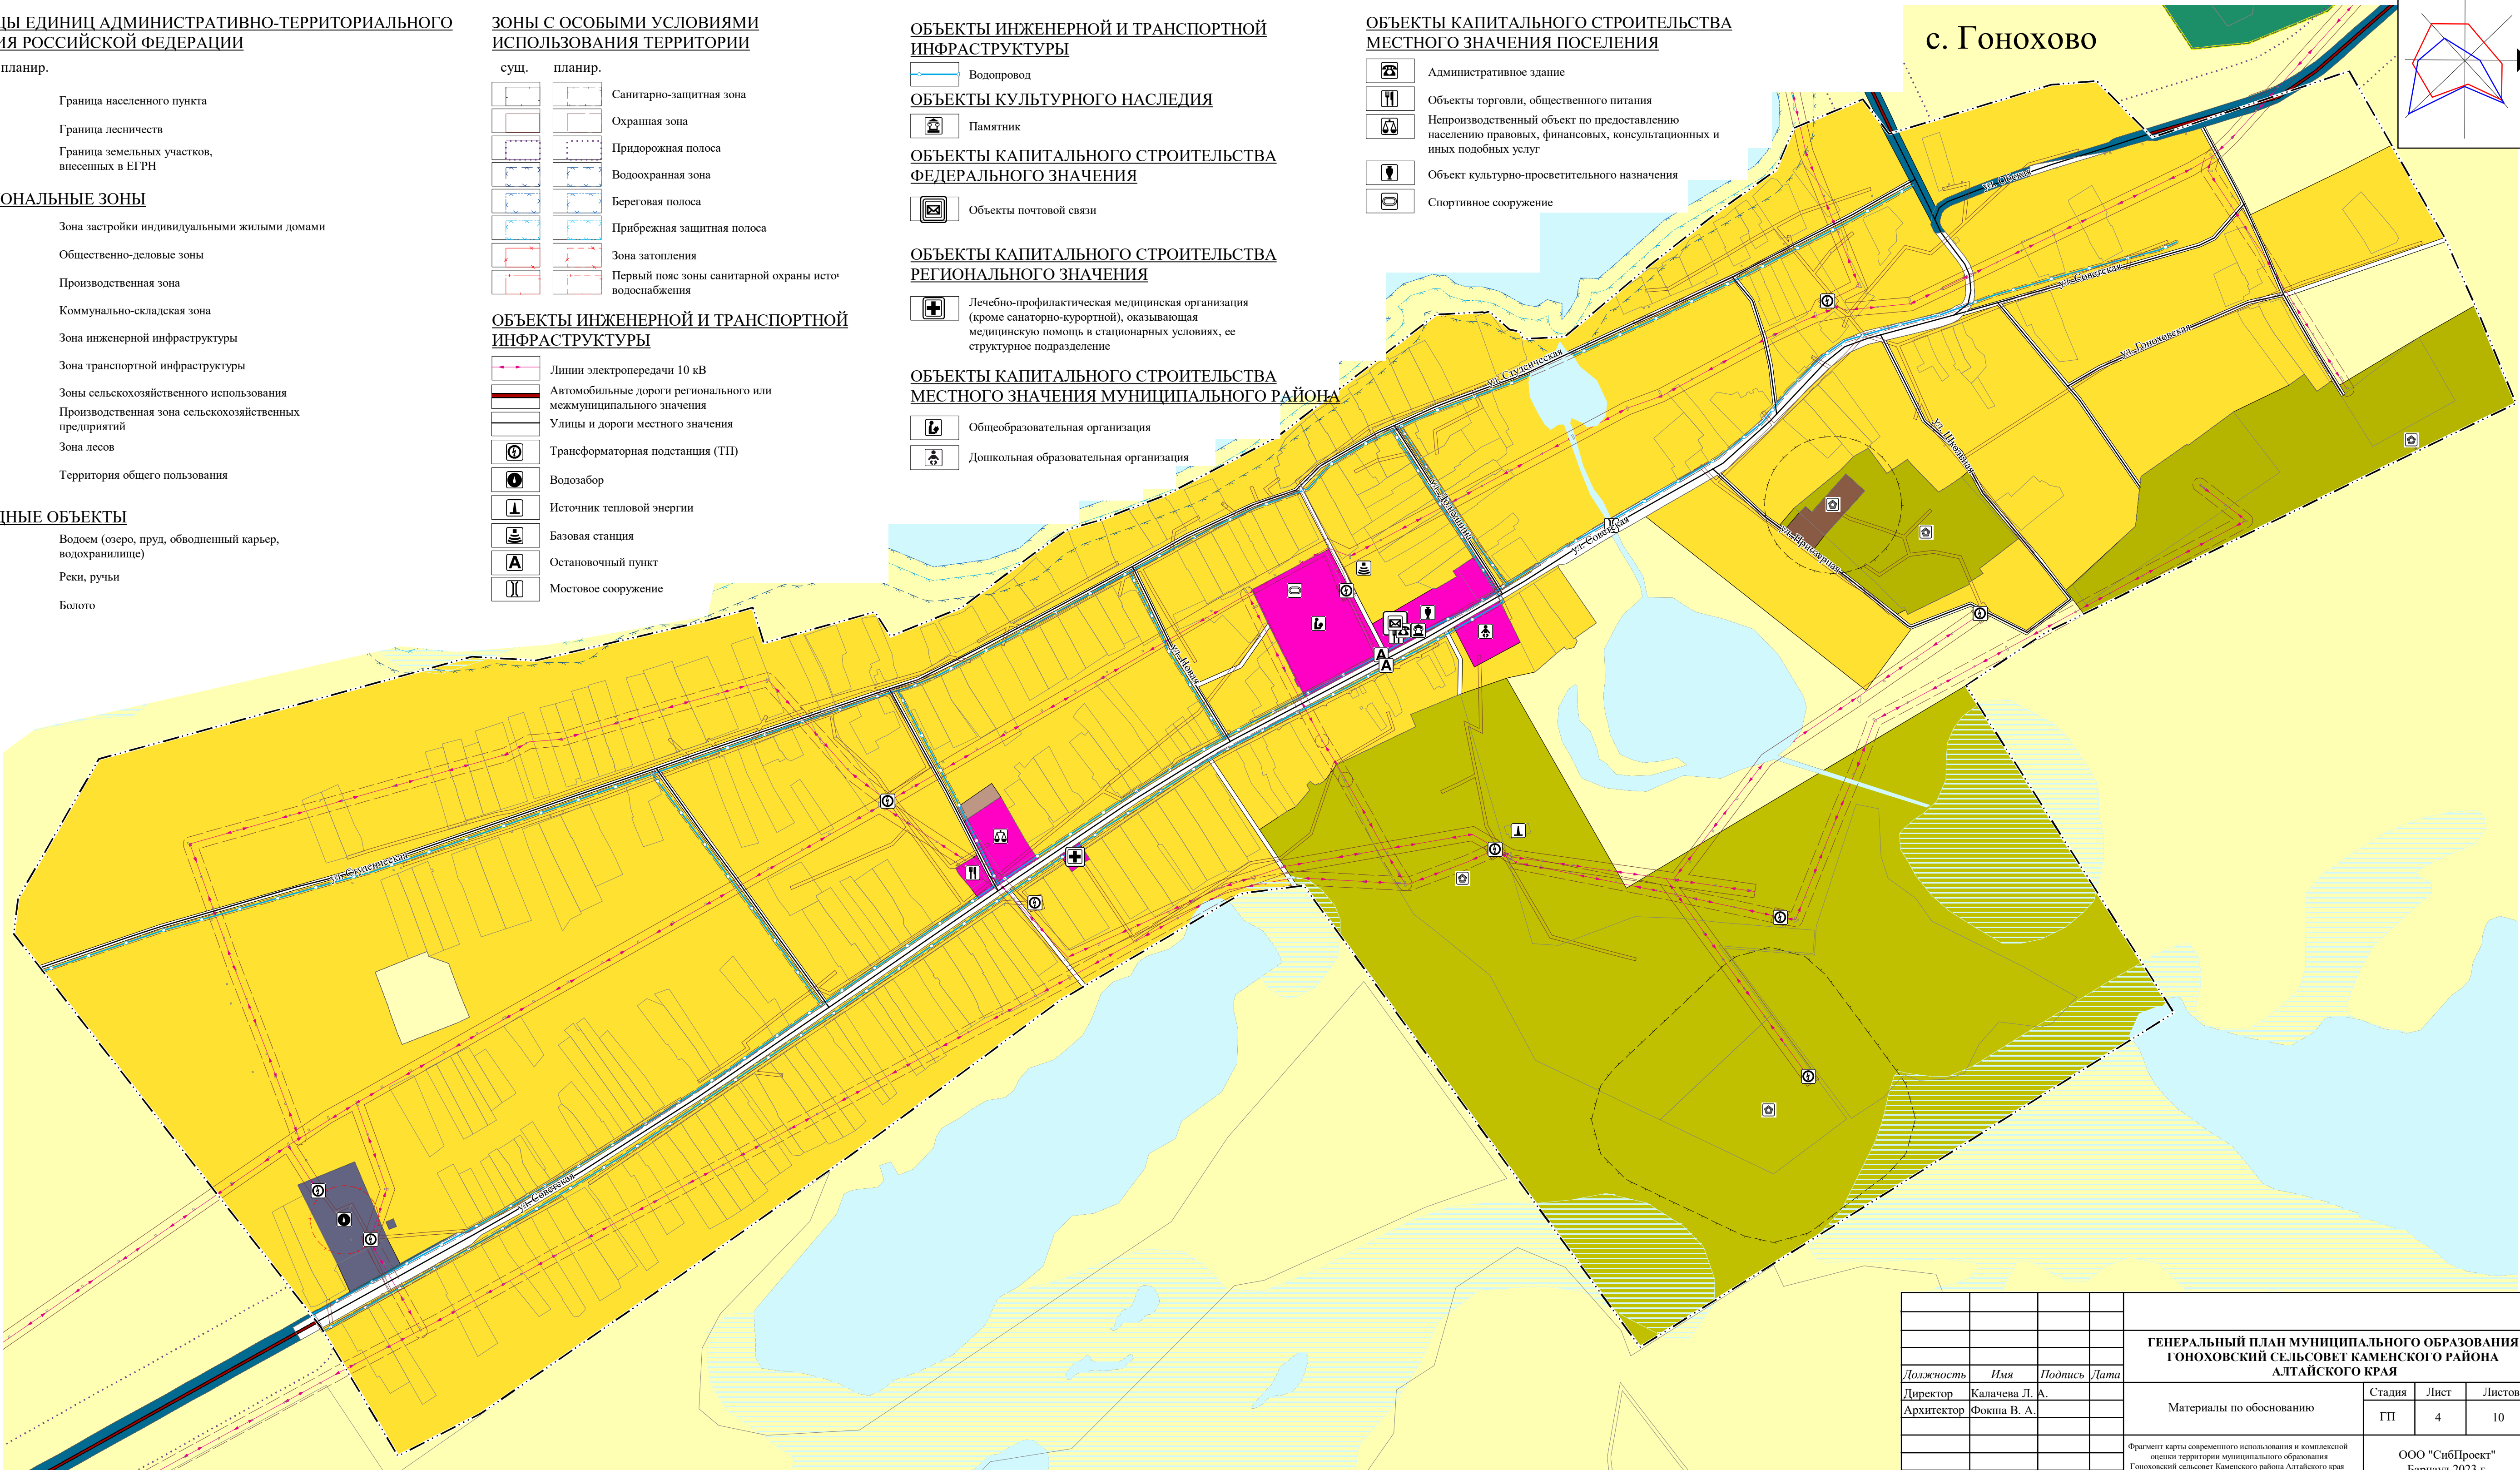

					ГЕНЕРАЛЬНЫЙ ПЛАН МУНИЦИПАЛЬНОГО ОБРАЗОВАНИЯ ГОНОХОВСКИЙ СЕЛЬСОВЕТ КАМЕНСКОГО РАЙОНА АЛТАЙСКОГО КРАЯ			
Должность	Имя	Подпись	Дата		Материалы по обоснованию	Стадия	Лист	Листов
Директор	Калачева Л. А.					ГП	4	10
Архитектор	Фокша В. А.							
					Фрагмент карты современного использования и комплексной оценки территории муниципального образования Гоноховский сельсовет Каменского района Алтайского края М 1:5 000			
					ООО "СибПроект" Барнаул 2023 г.			